

孤高の聖域

～原点であり孤高な自然の表現～

concept


メインテーマ=GLを生命の原点である自然と考え、
生活の中から消えていく自然に触れることのできない
超空洞的な空間で表現した。



1階 ウッドデッキ



1階平面図

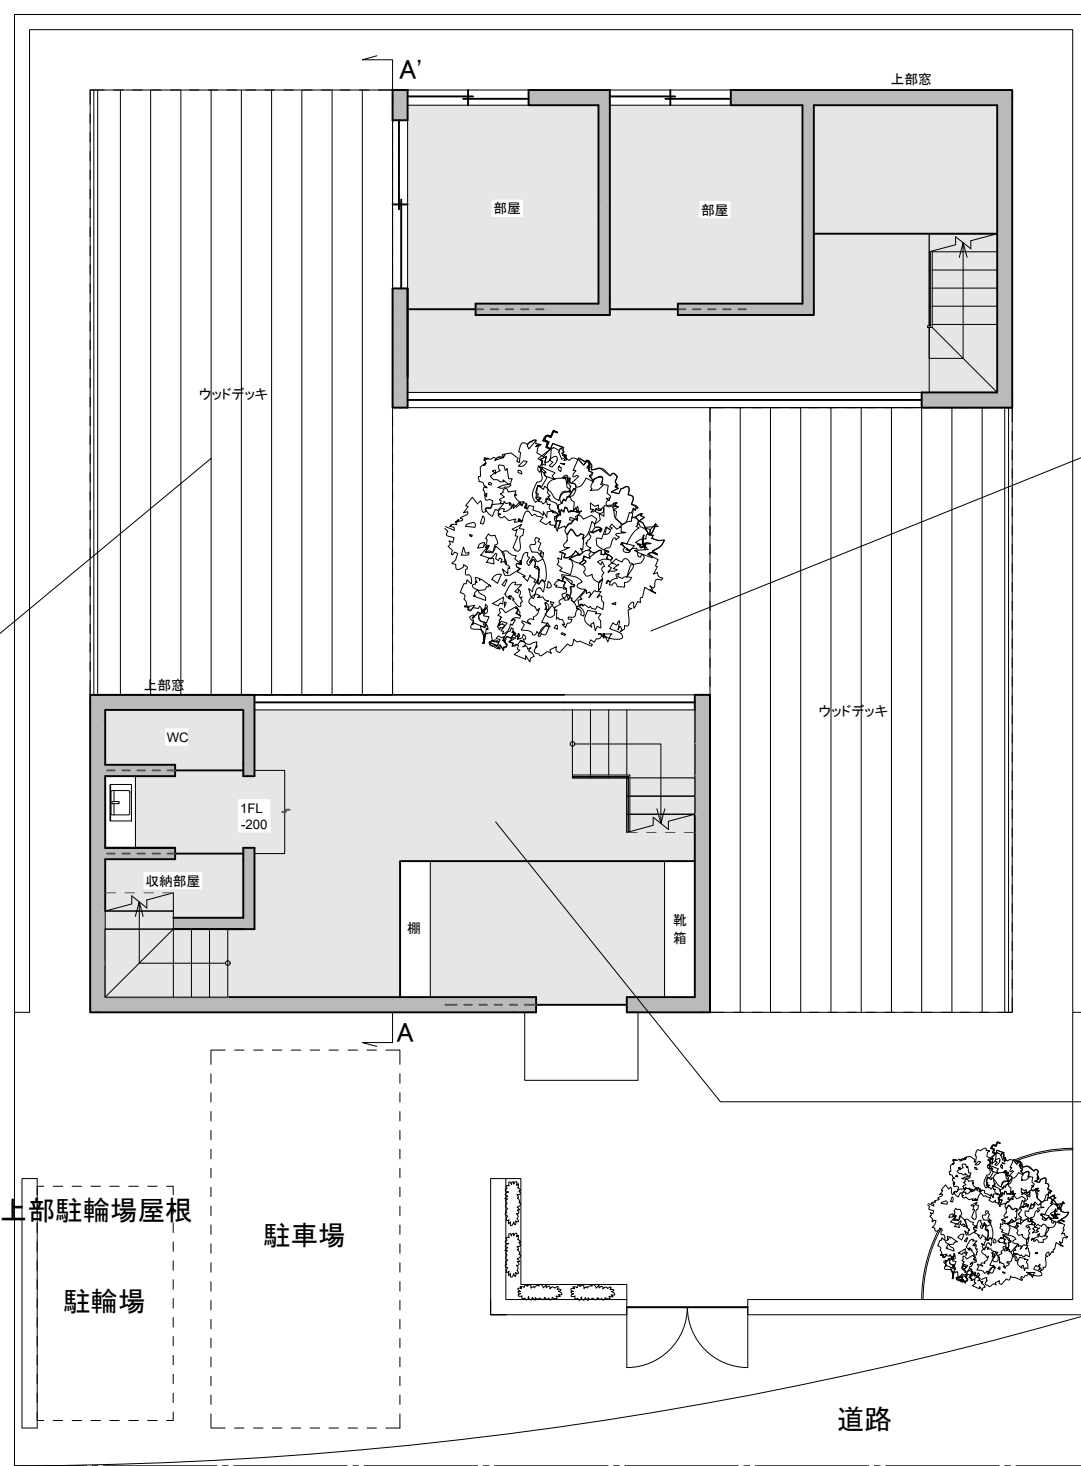


中心であるが触れることのできない超空洞的な自然

孤高の自然を囲む
対照的で空白の空間

樹木と外部を遮る
対照的な空間


縮尺：1/100

2階、3階平面図

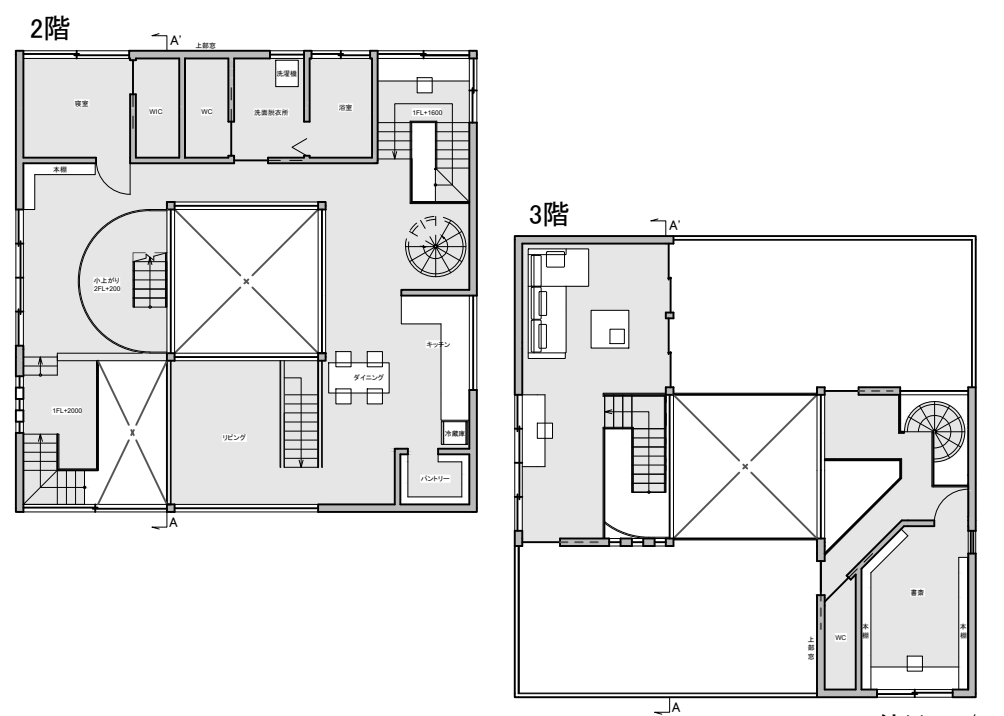


縮尺：1/200

A-A'断面図

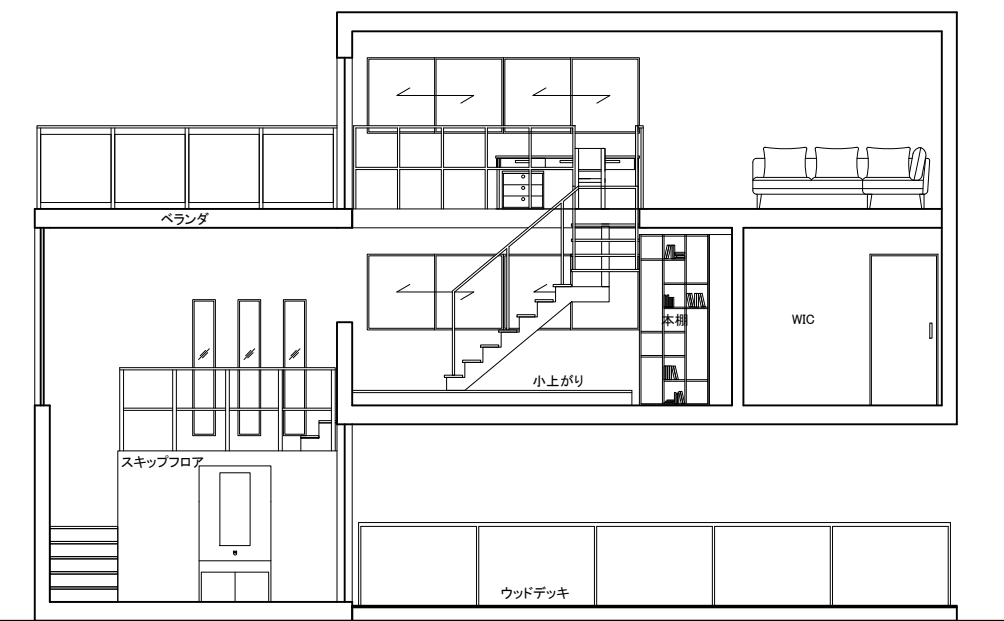


縮尺：1/100

2階 廊下

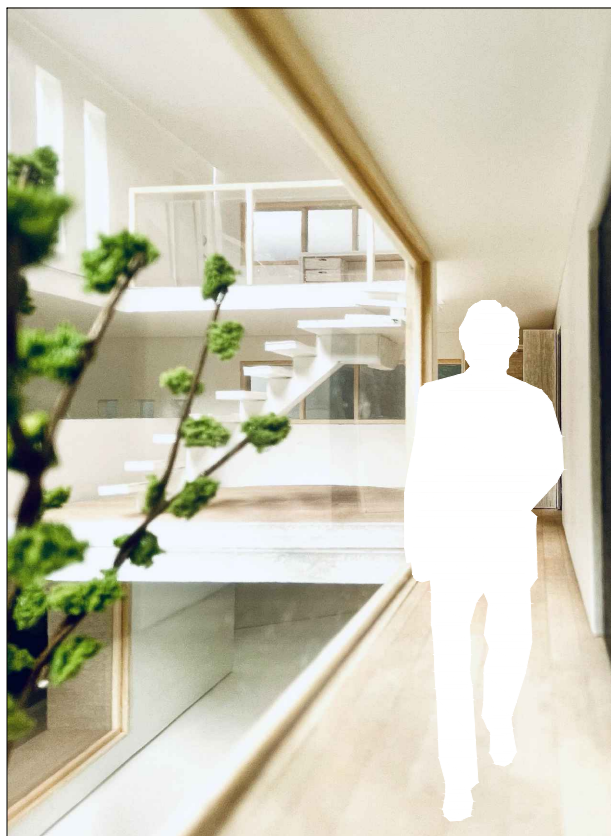


2階 リビング

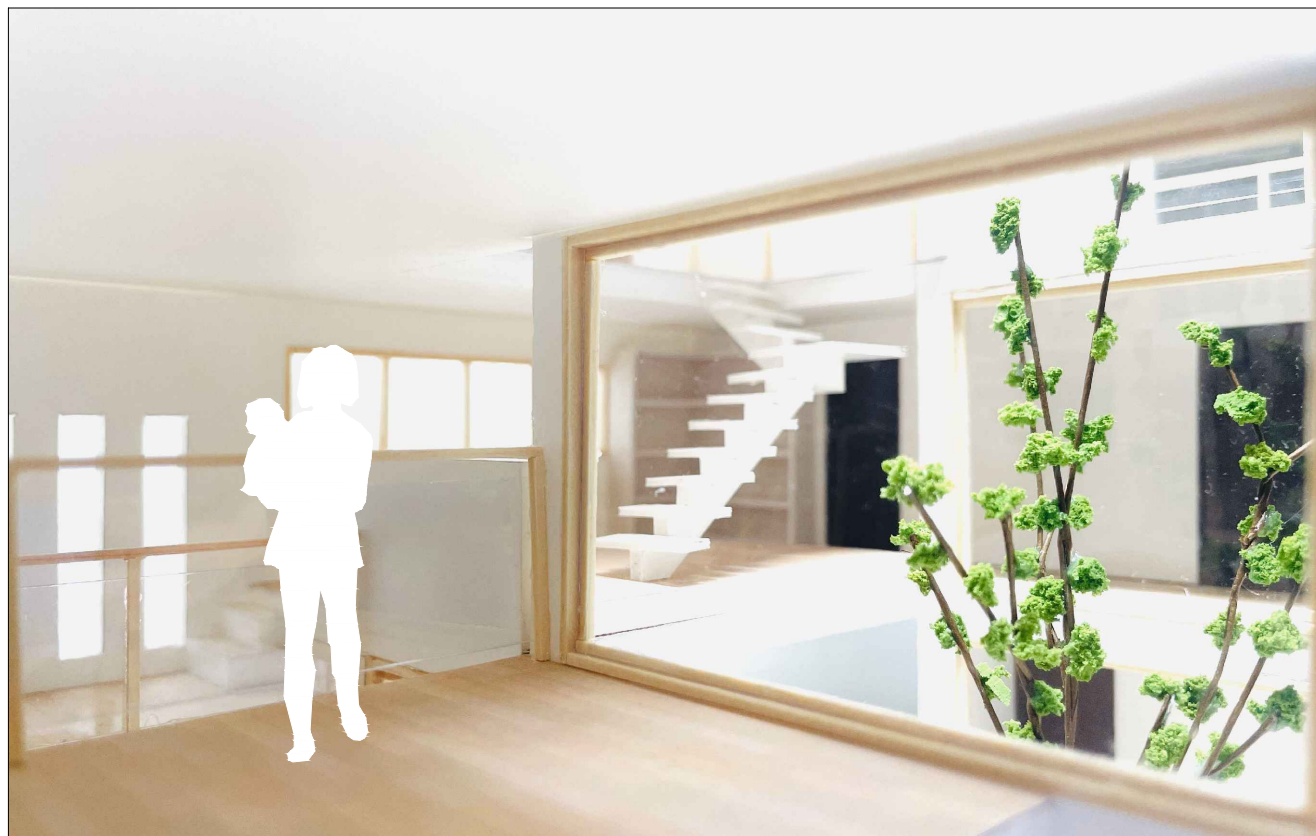

全体外観




立面図

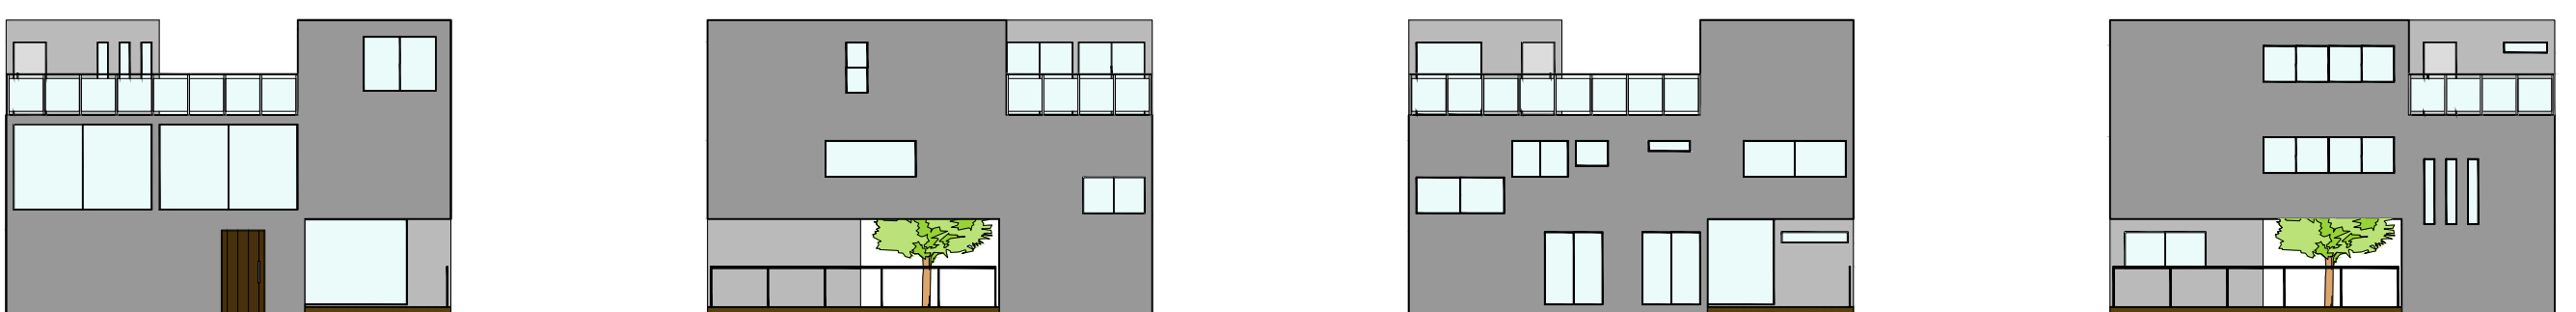


方角：南・東・北・西 縮尺：1/200


1階 平面図

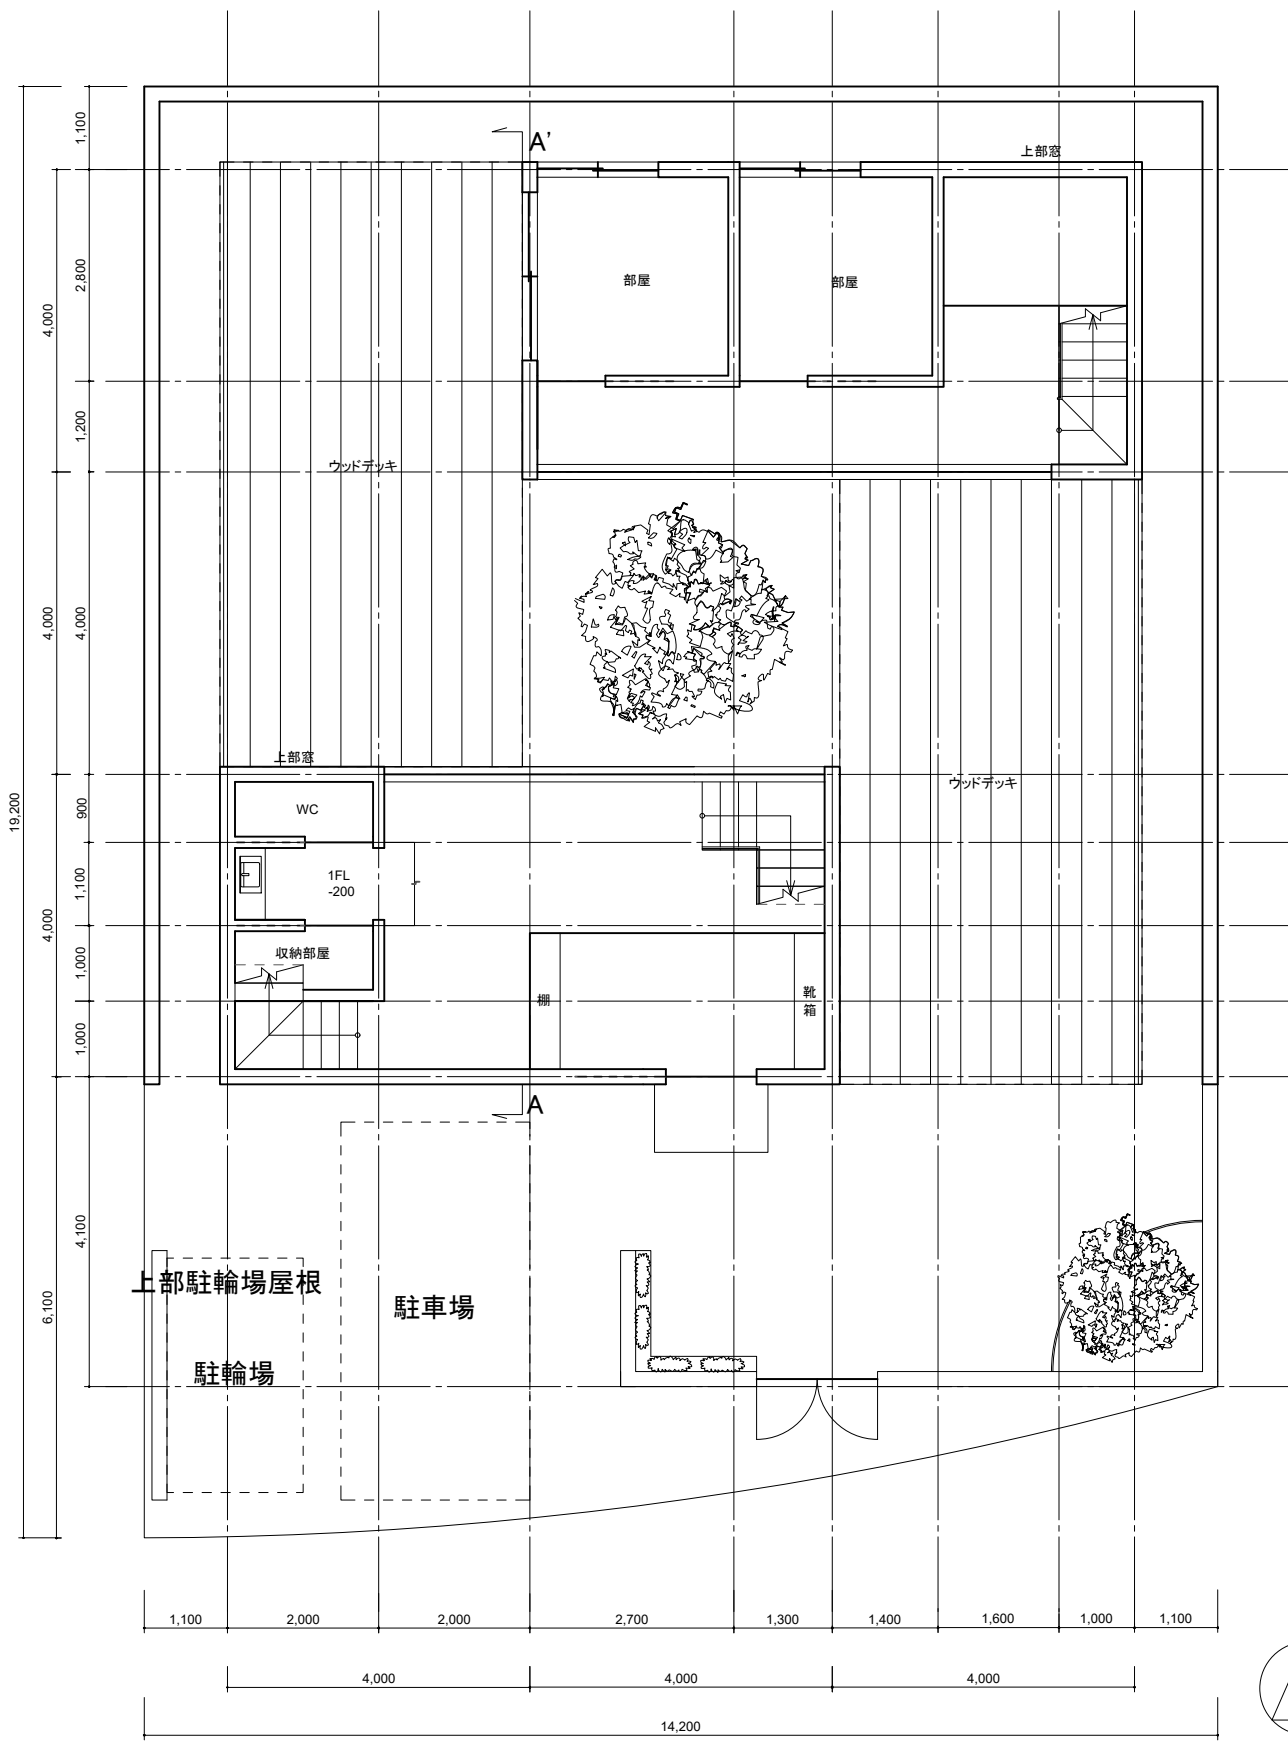

2階 平面図

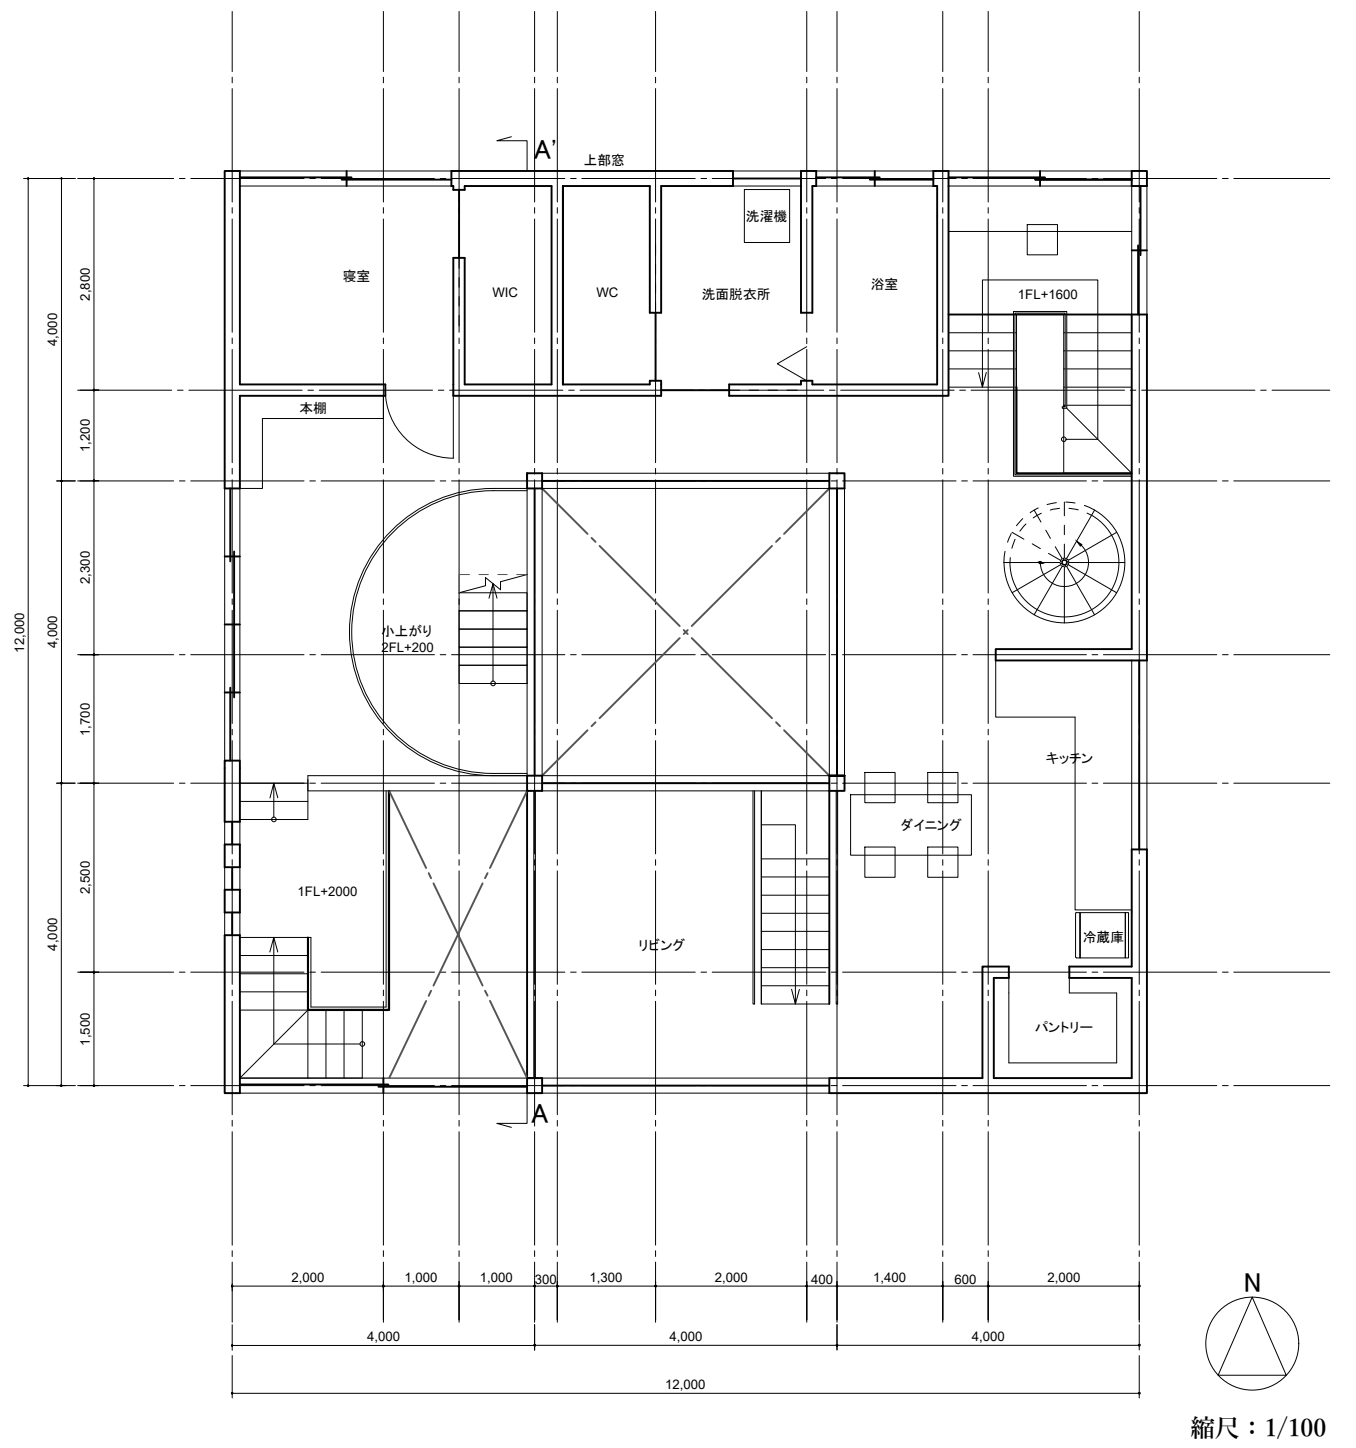

3階 平面図

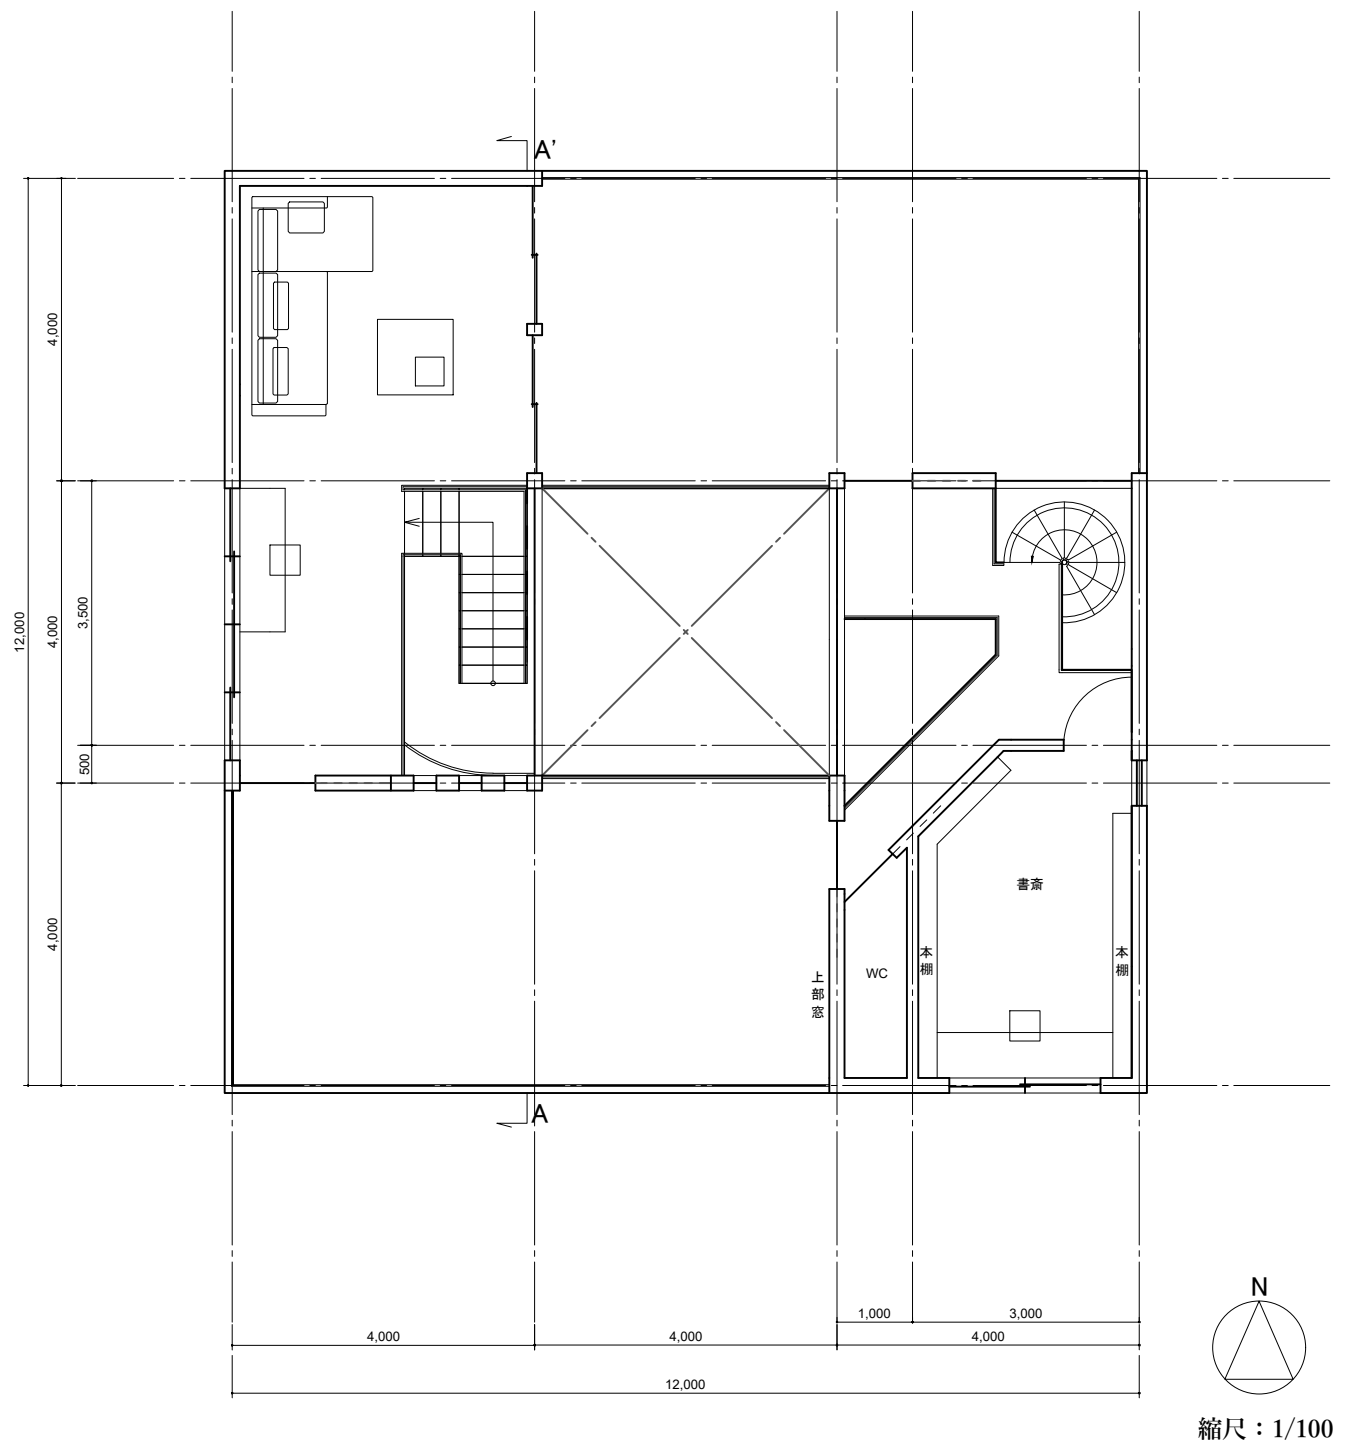

A-A'断面図

