






さん

山と3と三角
(さんとさんとさんかく)


配置図

螺旋遊歩道

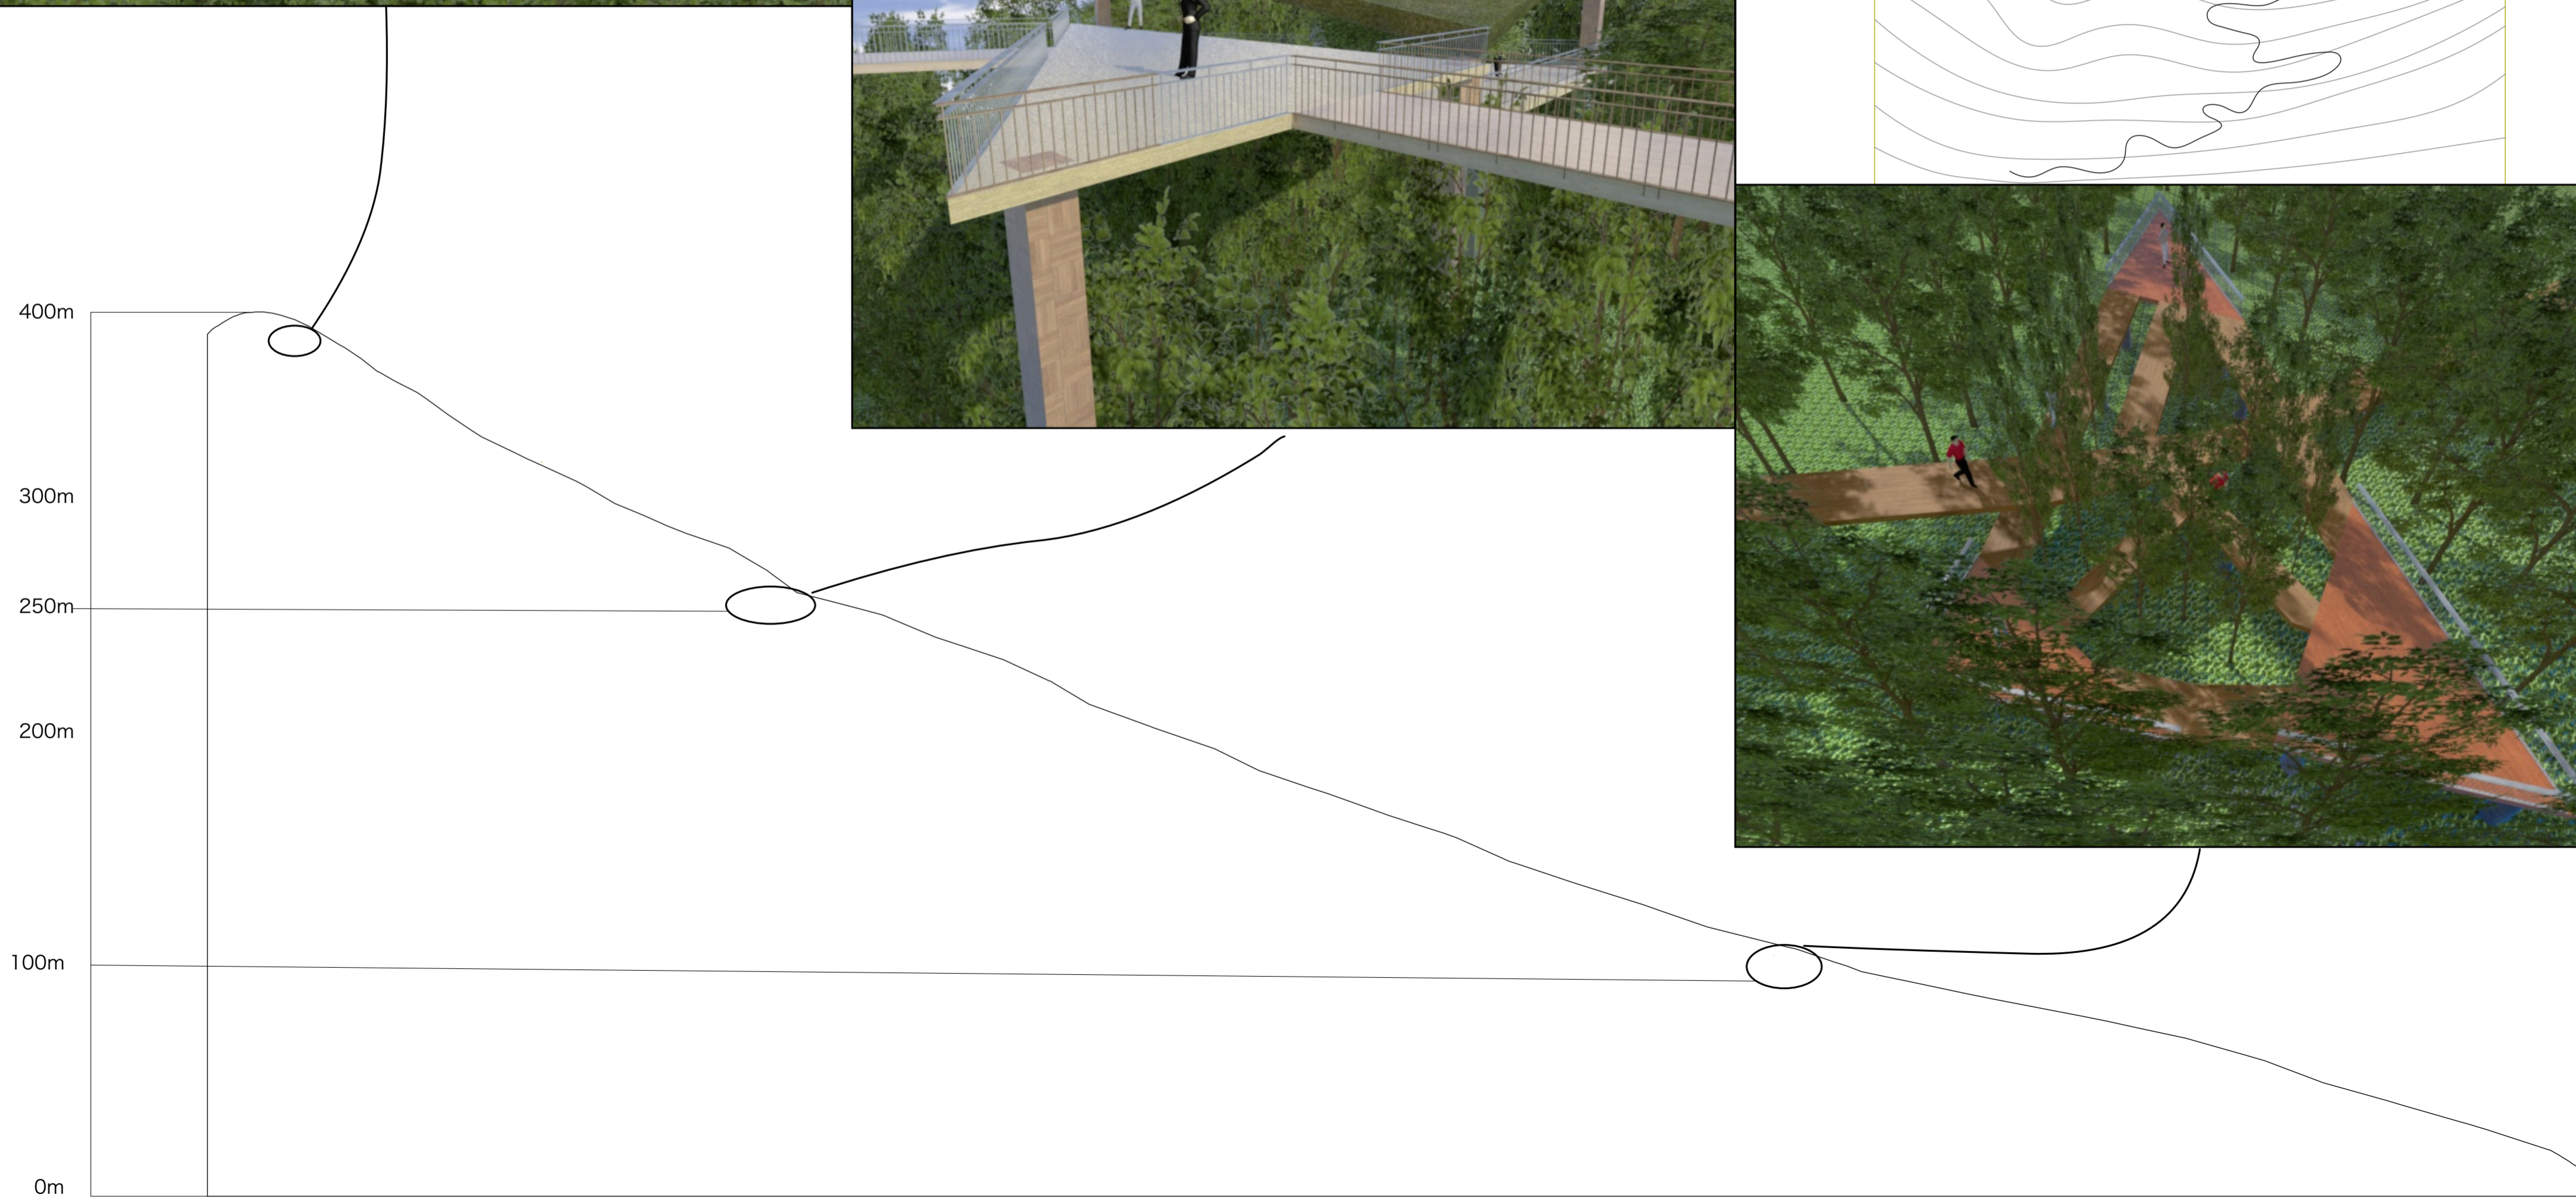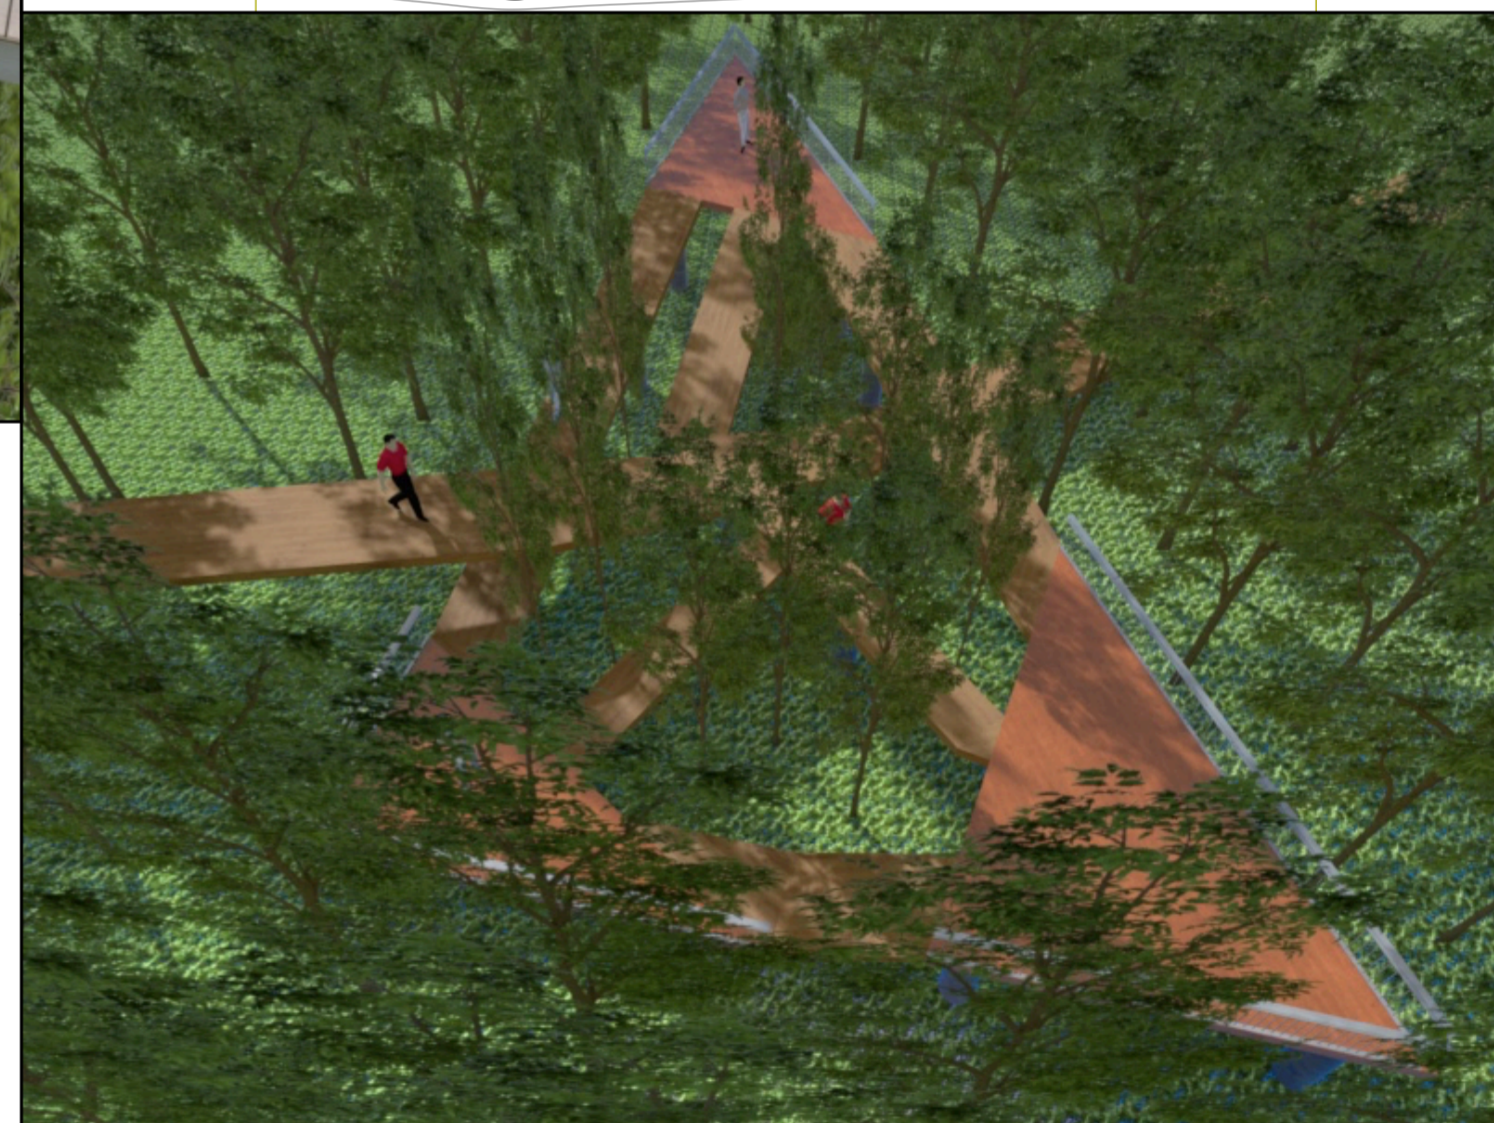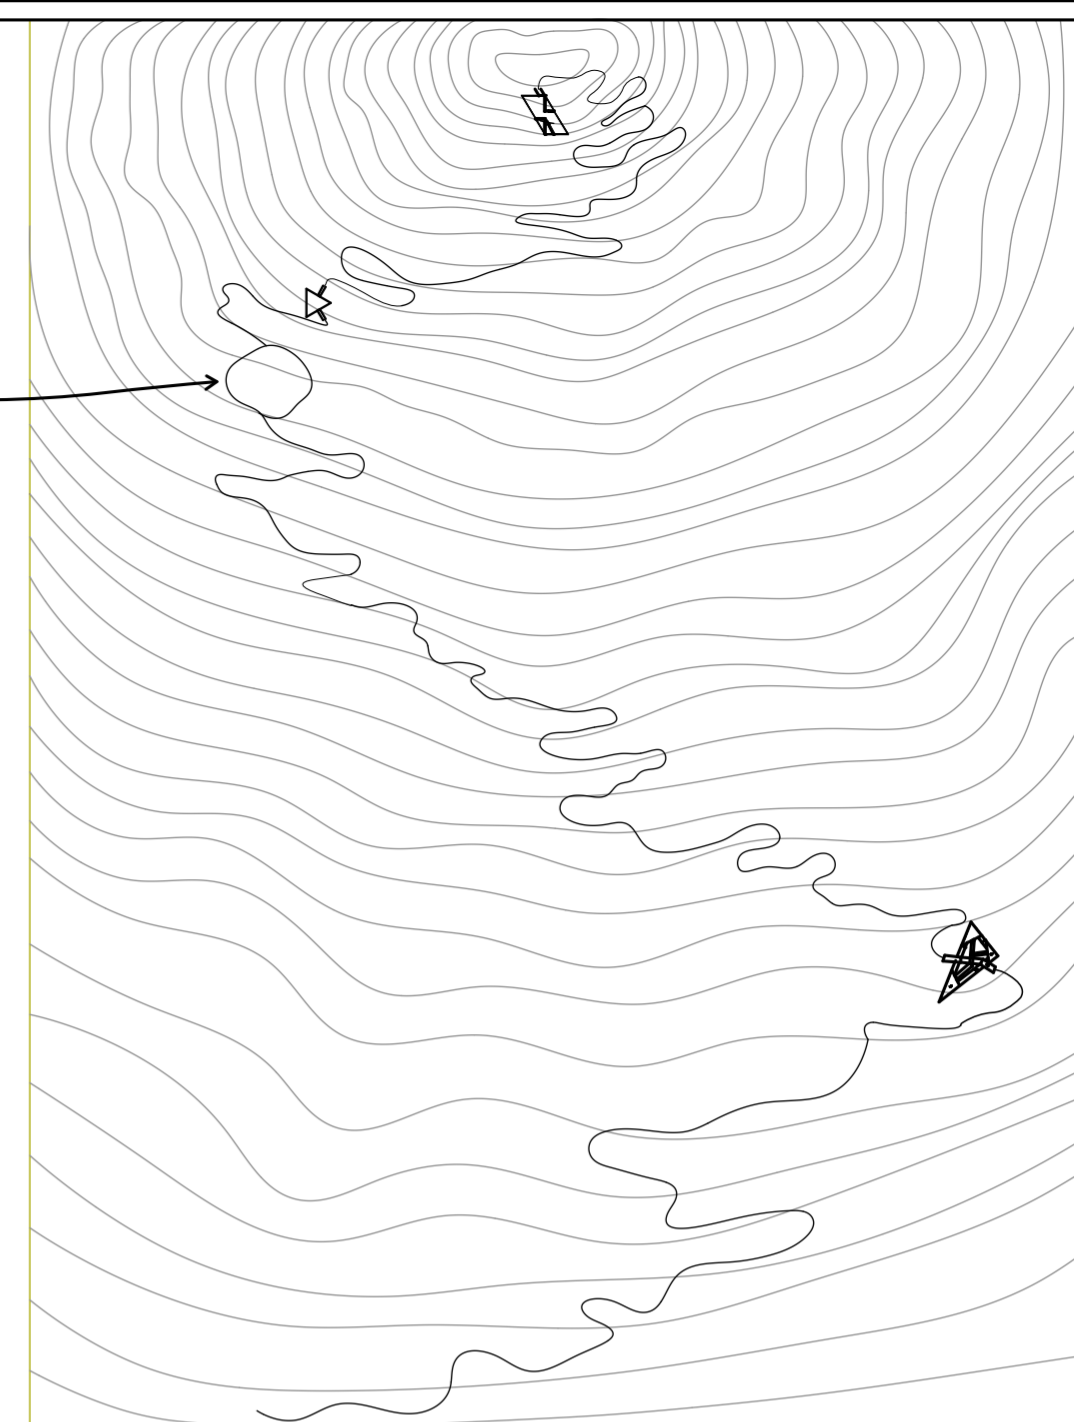




平面図

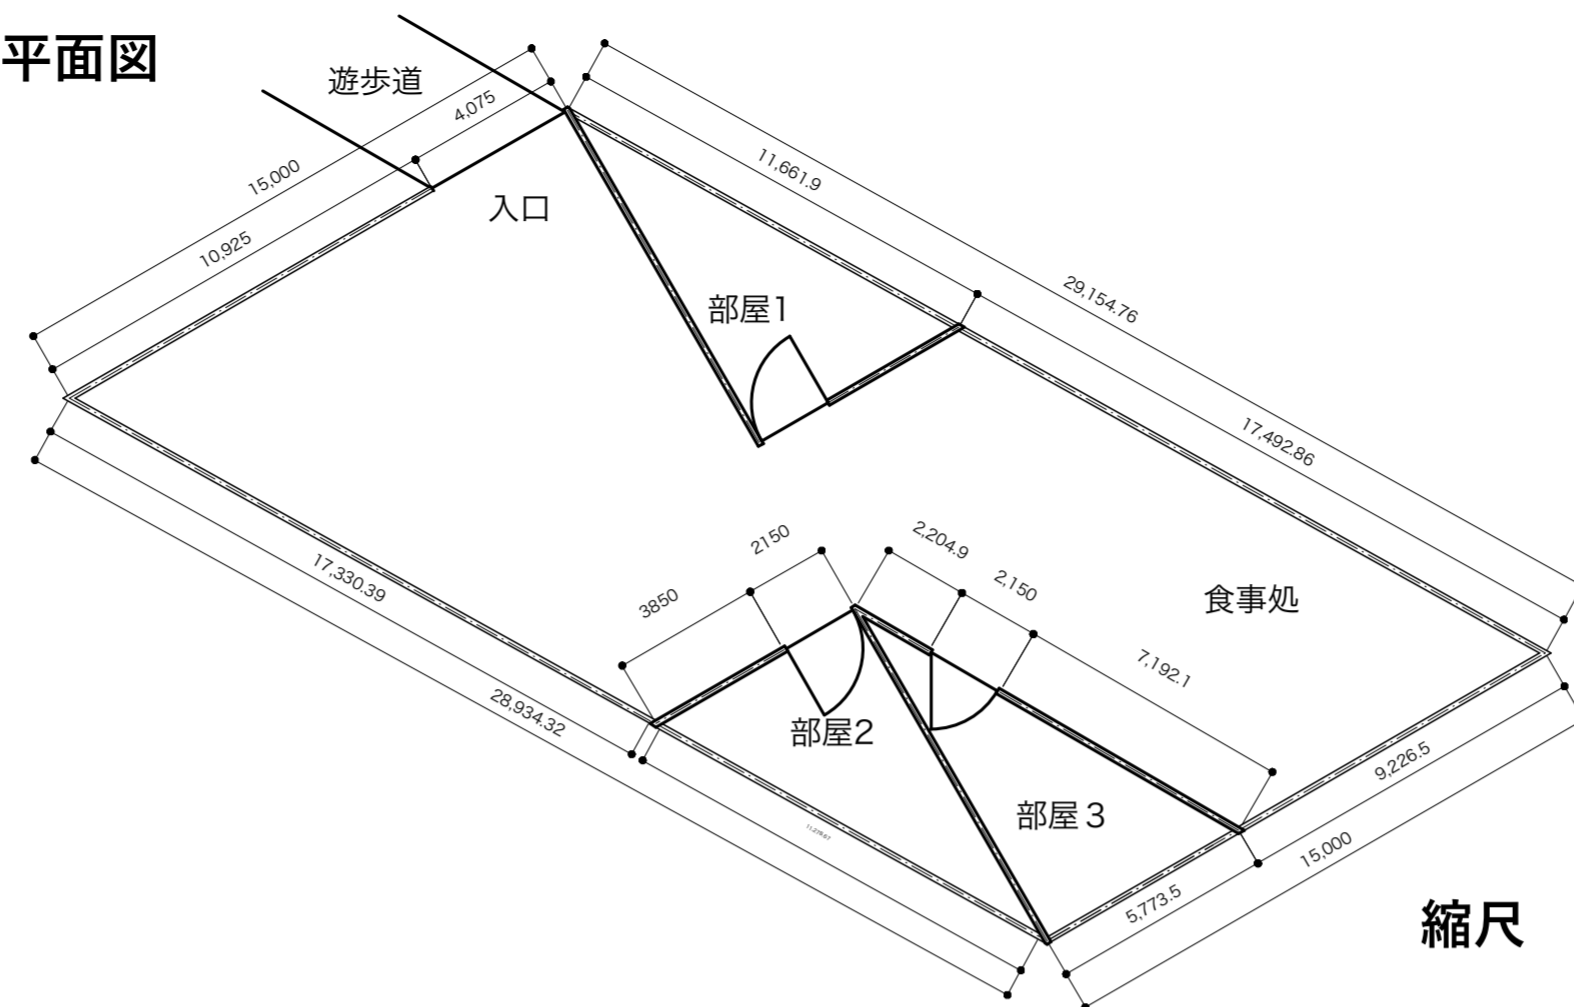


縮尺 1:200

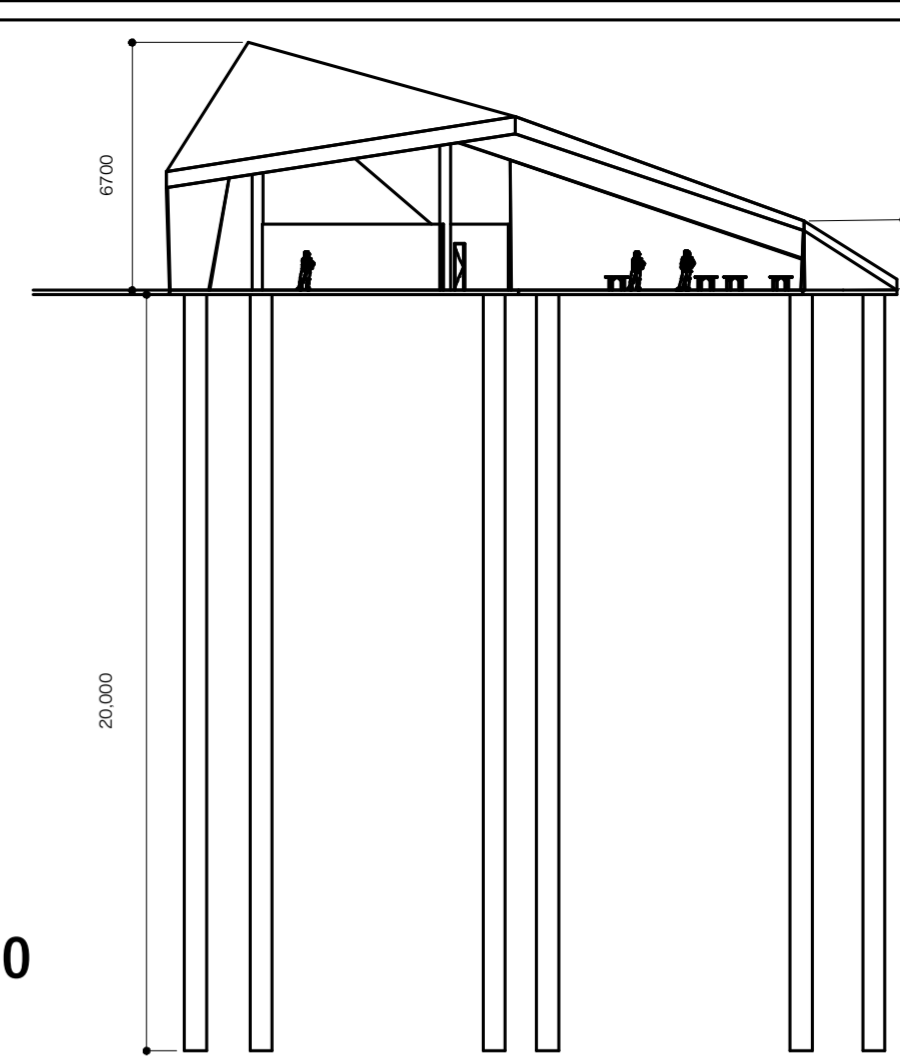


断面図



平面図

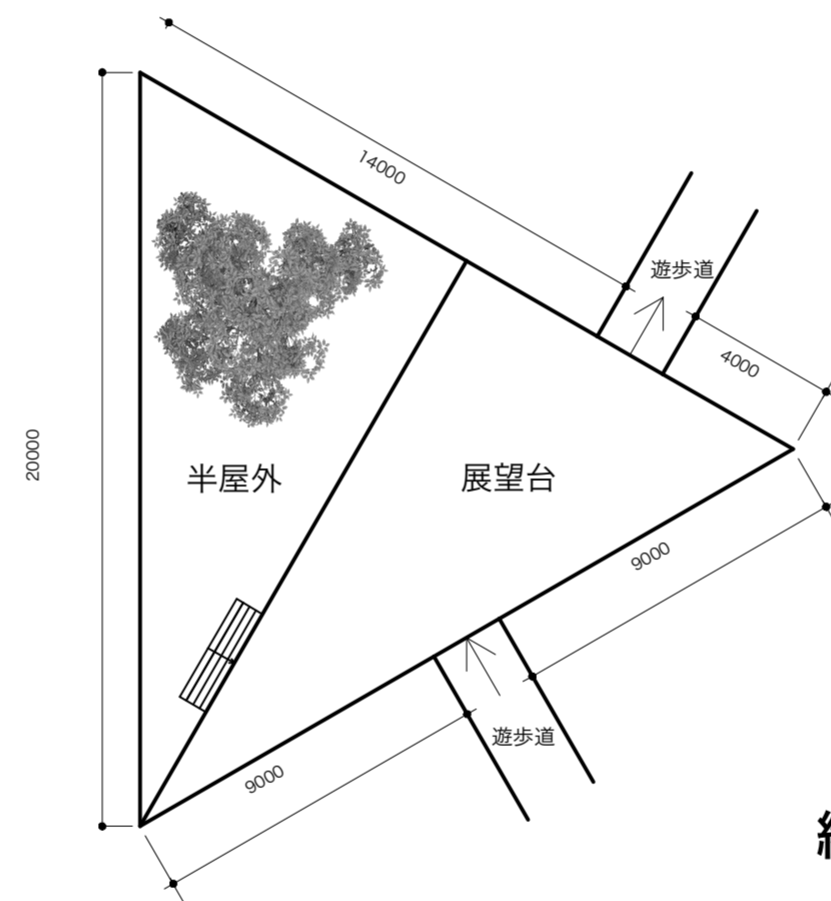


縮尺 1:200

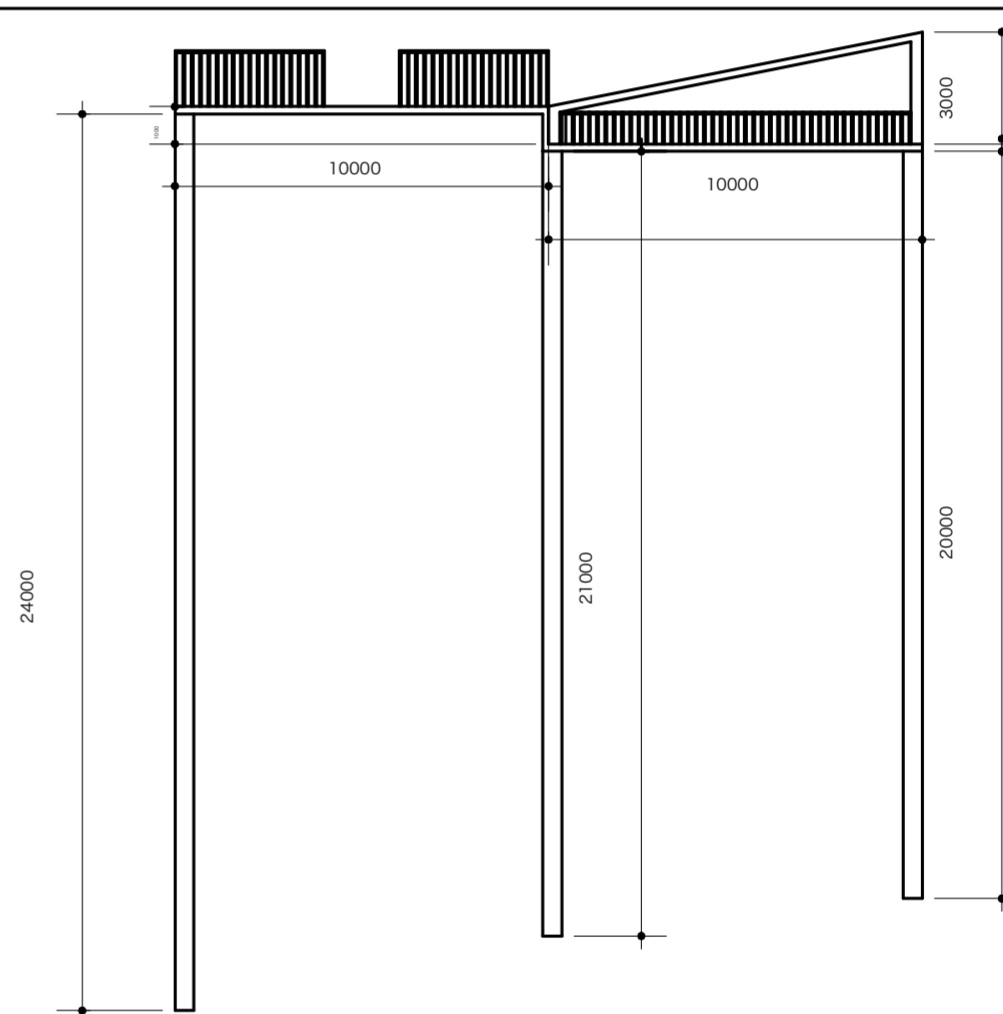


断面図



平面図

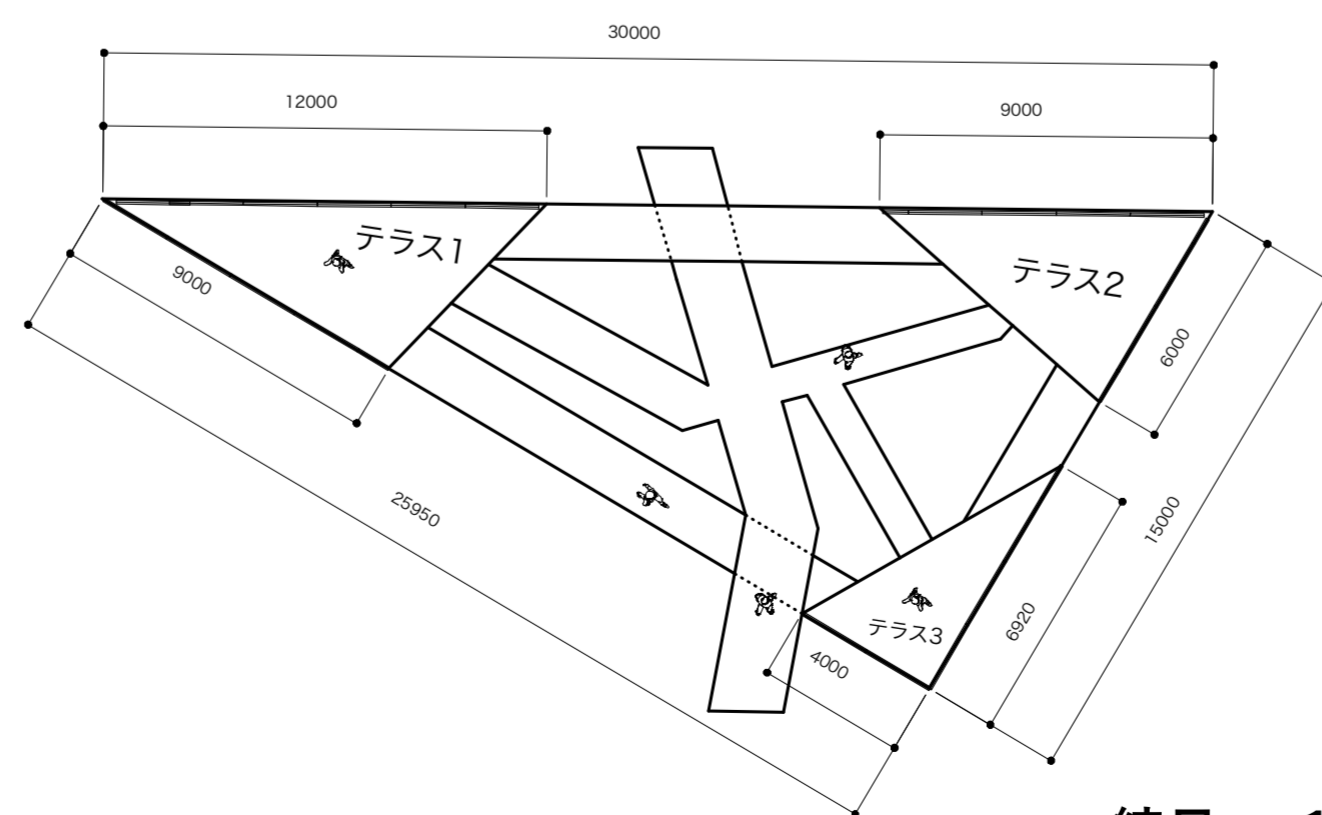

縮尺 1:200

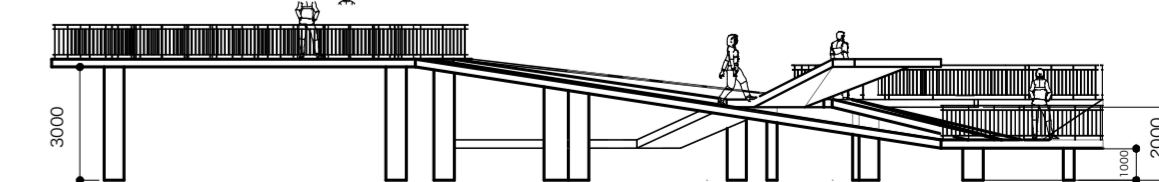

断面図