

GLのまち


GLに守られる都市

安田女子大学
家政学部生活デザイン学科
215 可部優輝




私たちが抱える危機


異常気象

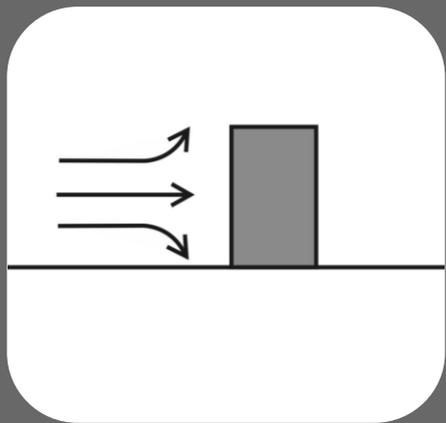


地震

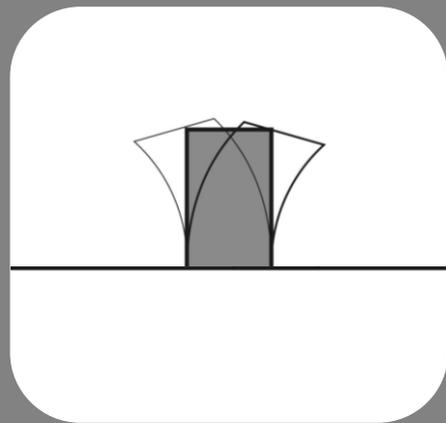





テロ/戦争

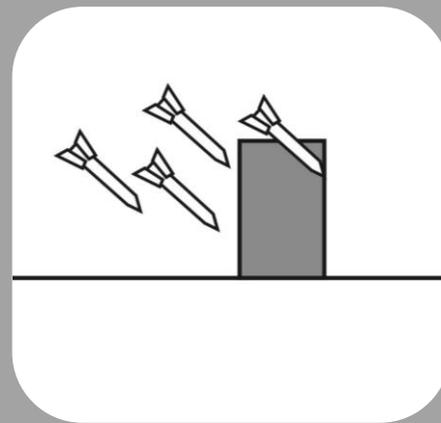

超過密な街並み

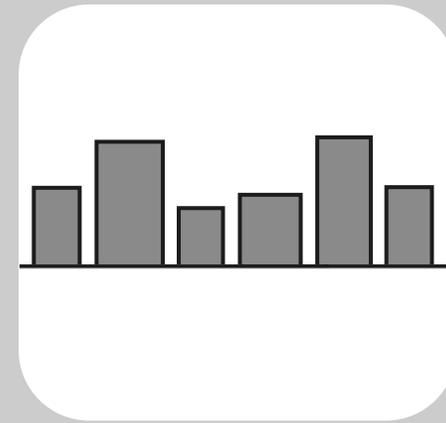

建築の地下化

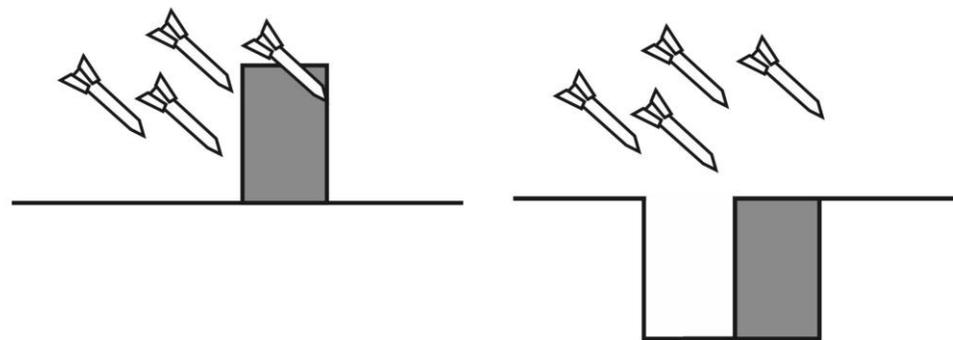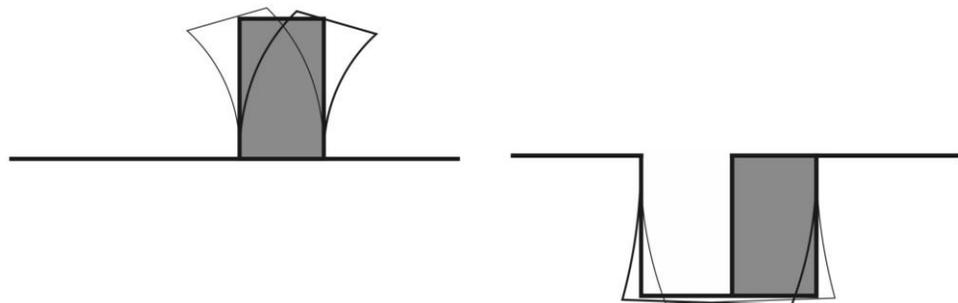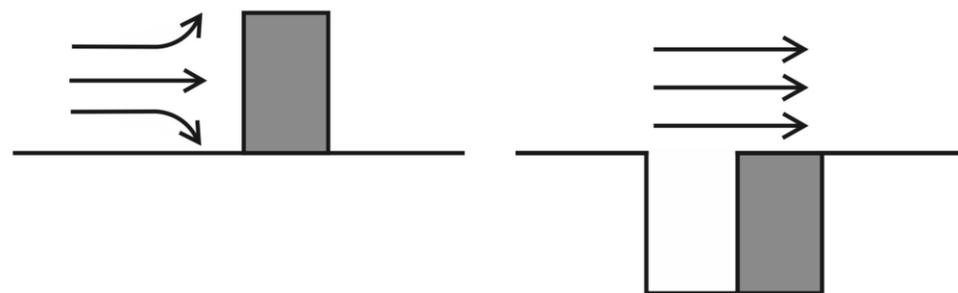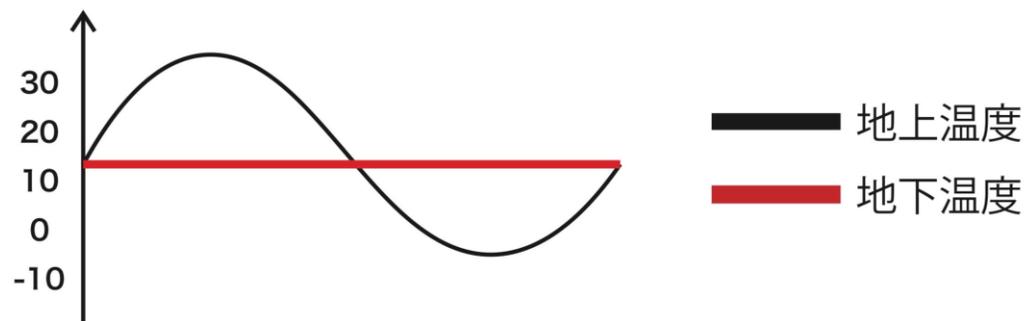

03

Approach GL面の開放





03

Approach GL面の開放





GL plan S=1/400

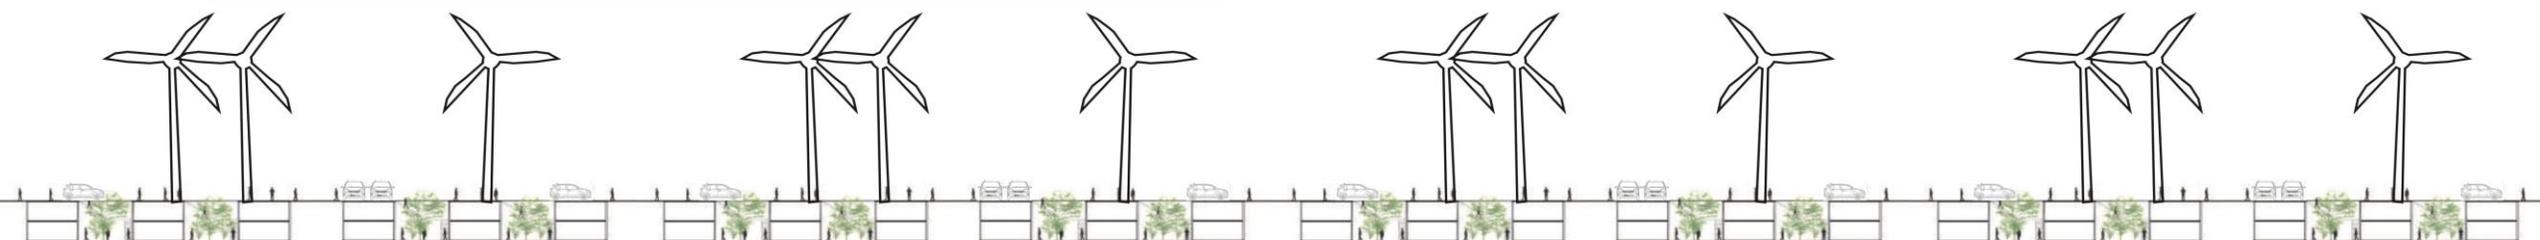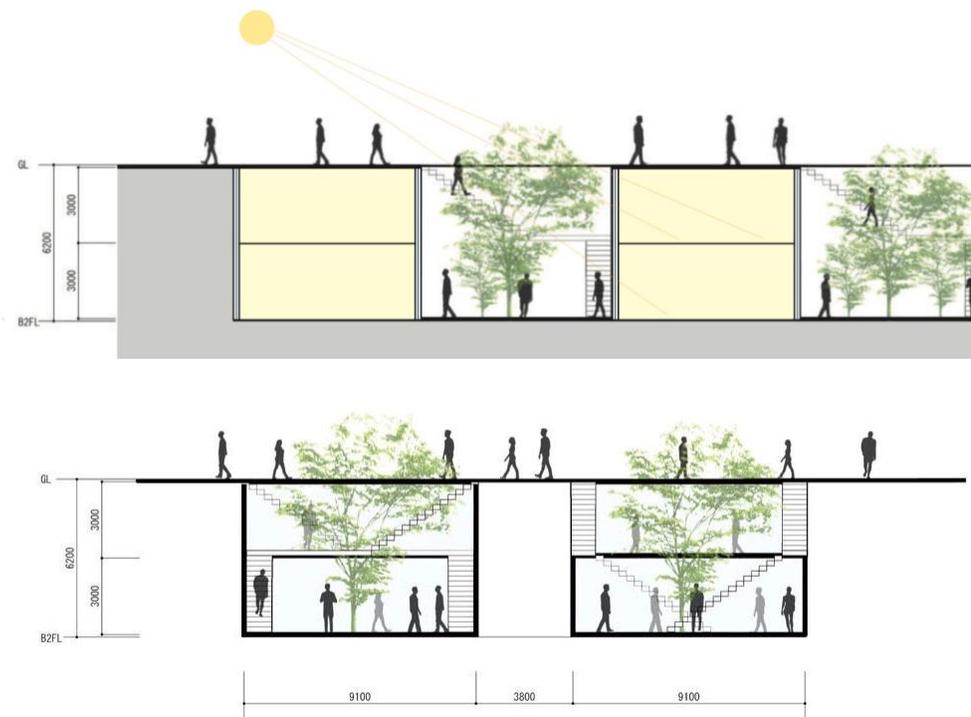

Suggestion


平面図と断面図





B1F plan S=1/400



B2F plan S=1/400

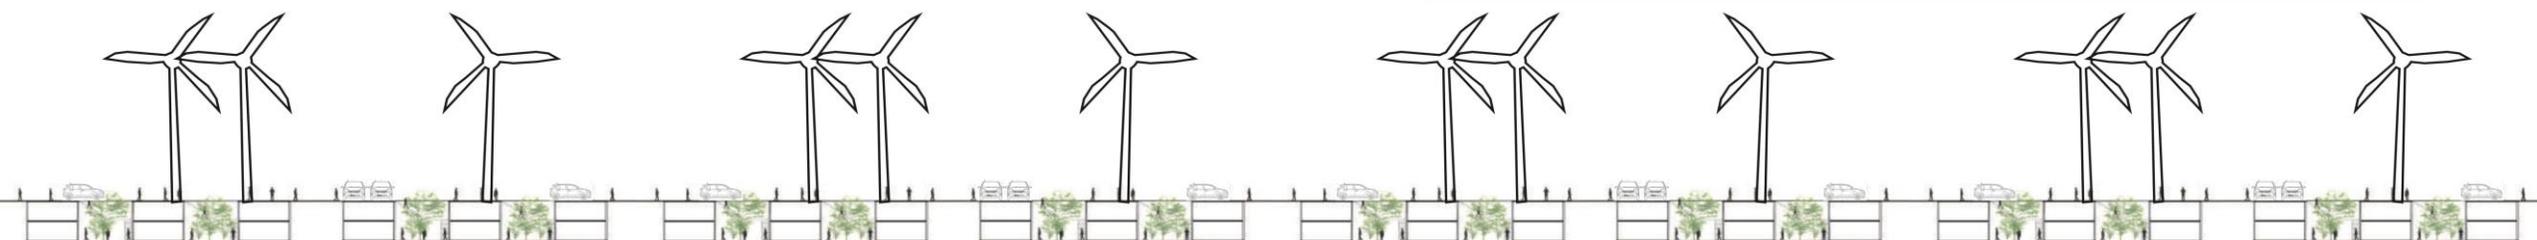

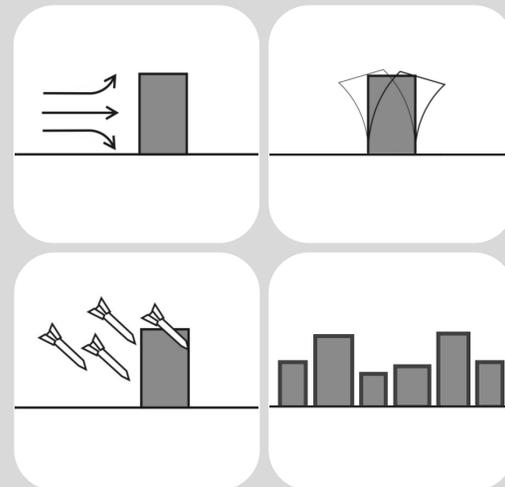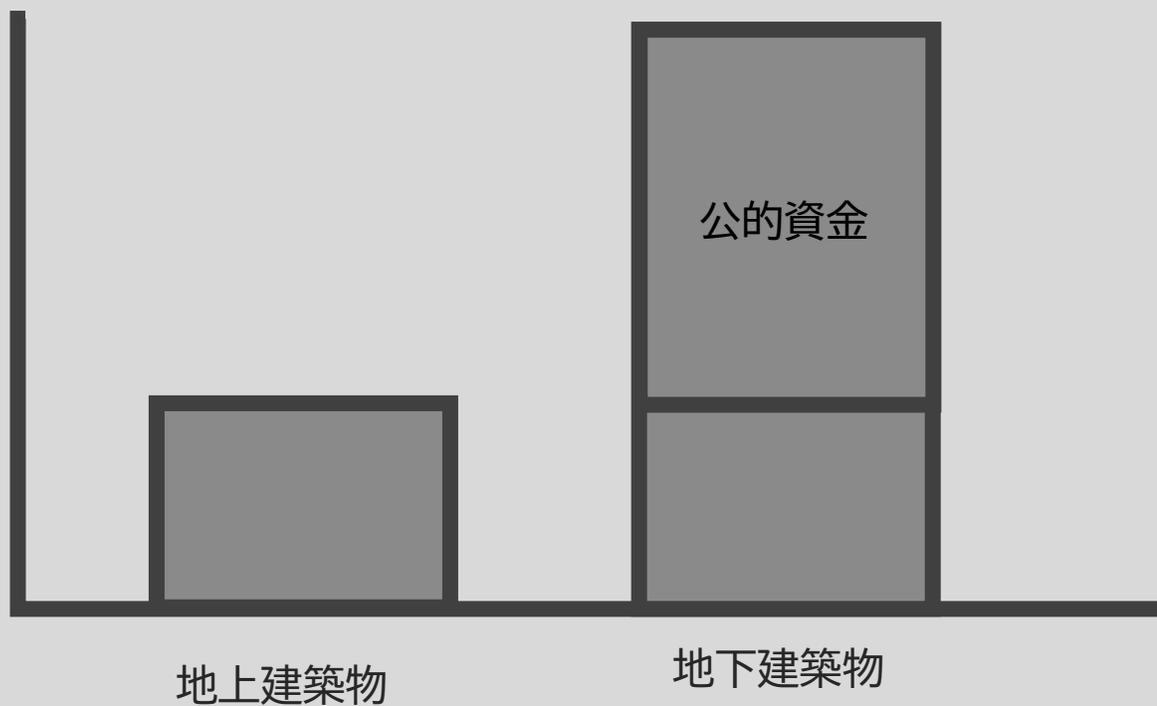

先行投資



国家的利益

05

Summary GLのまち

